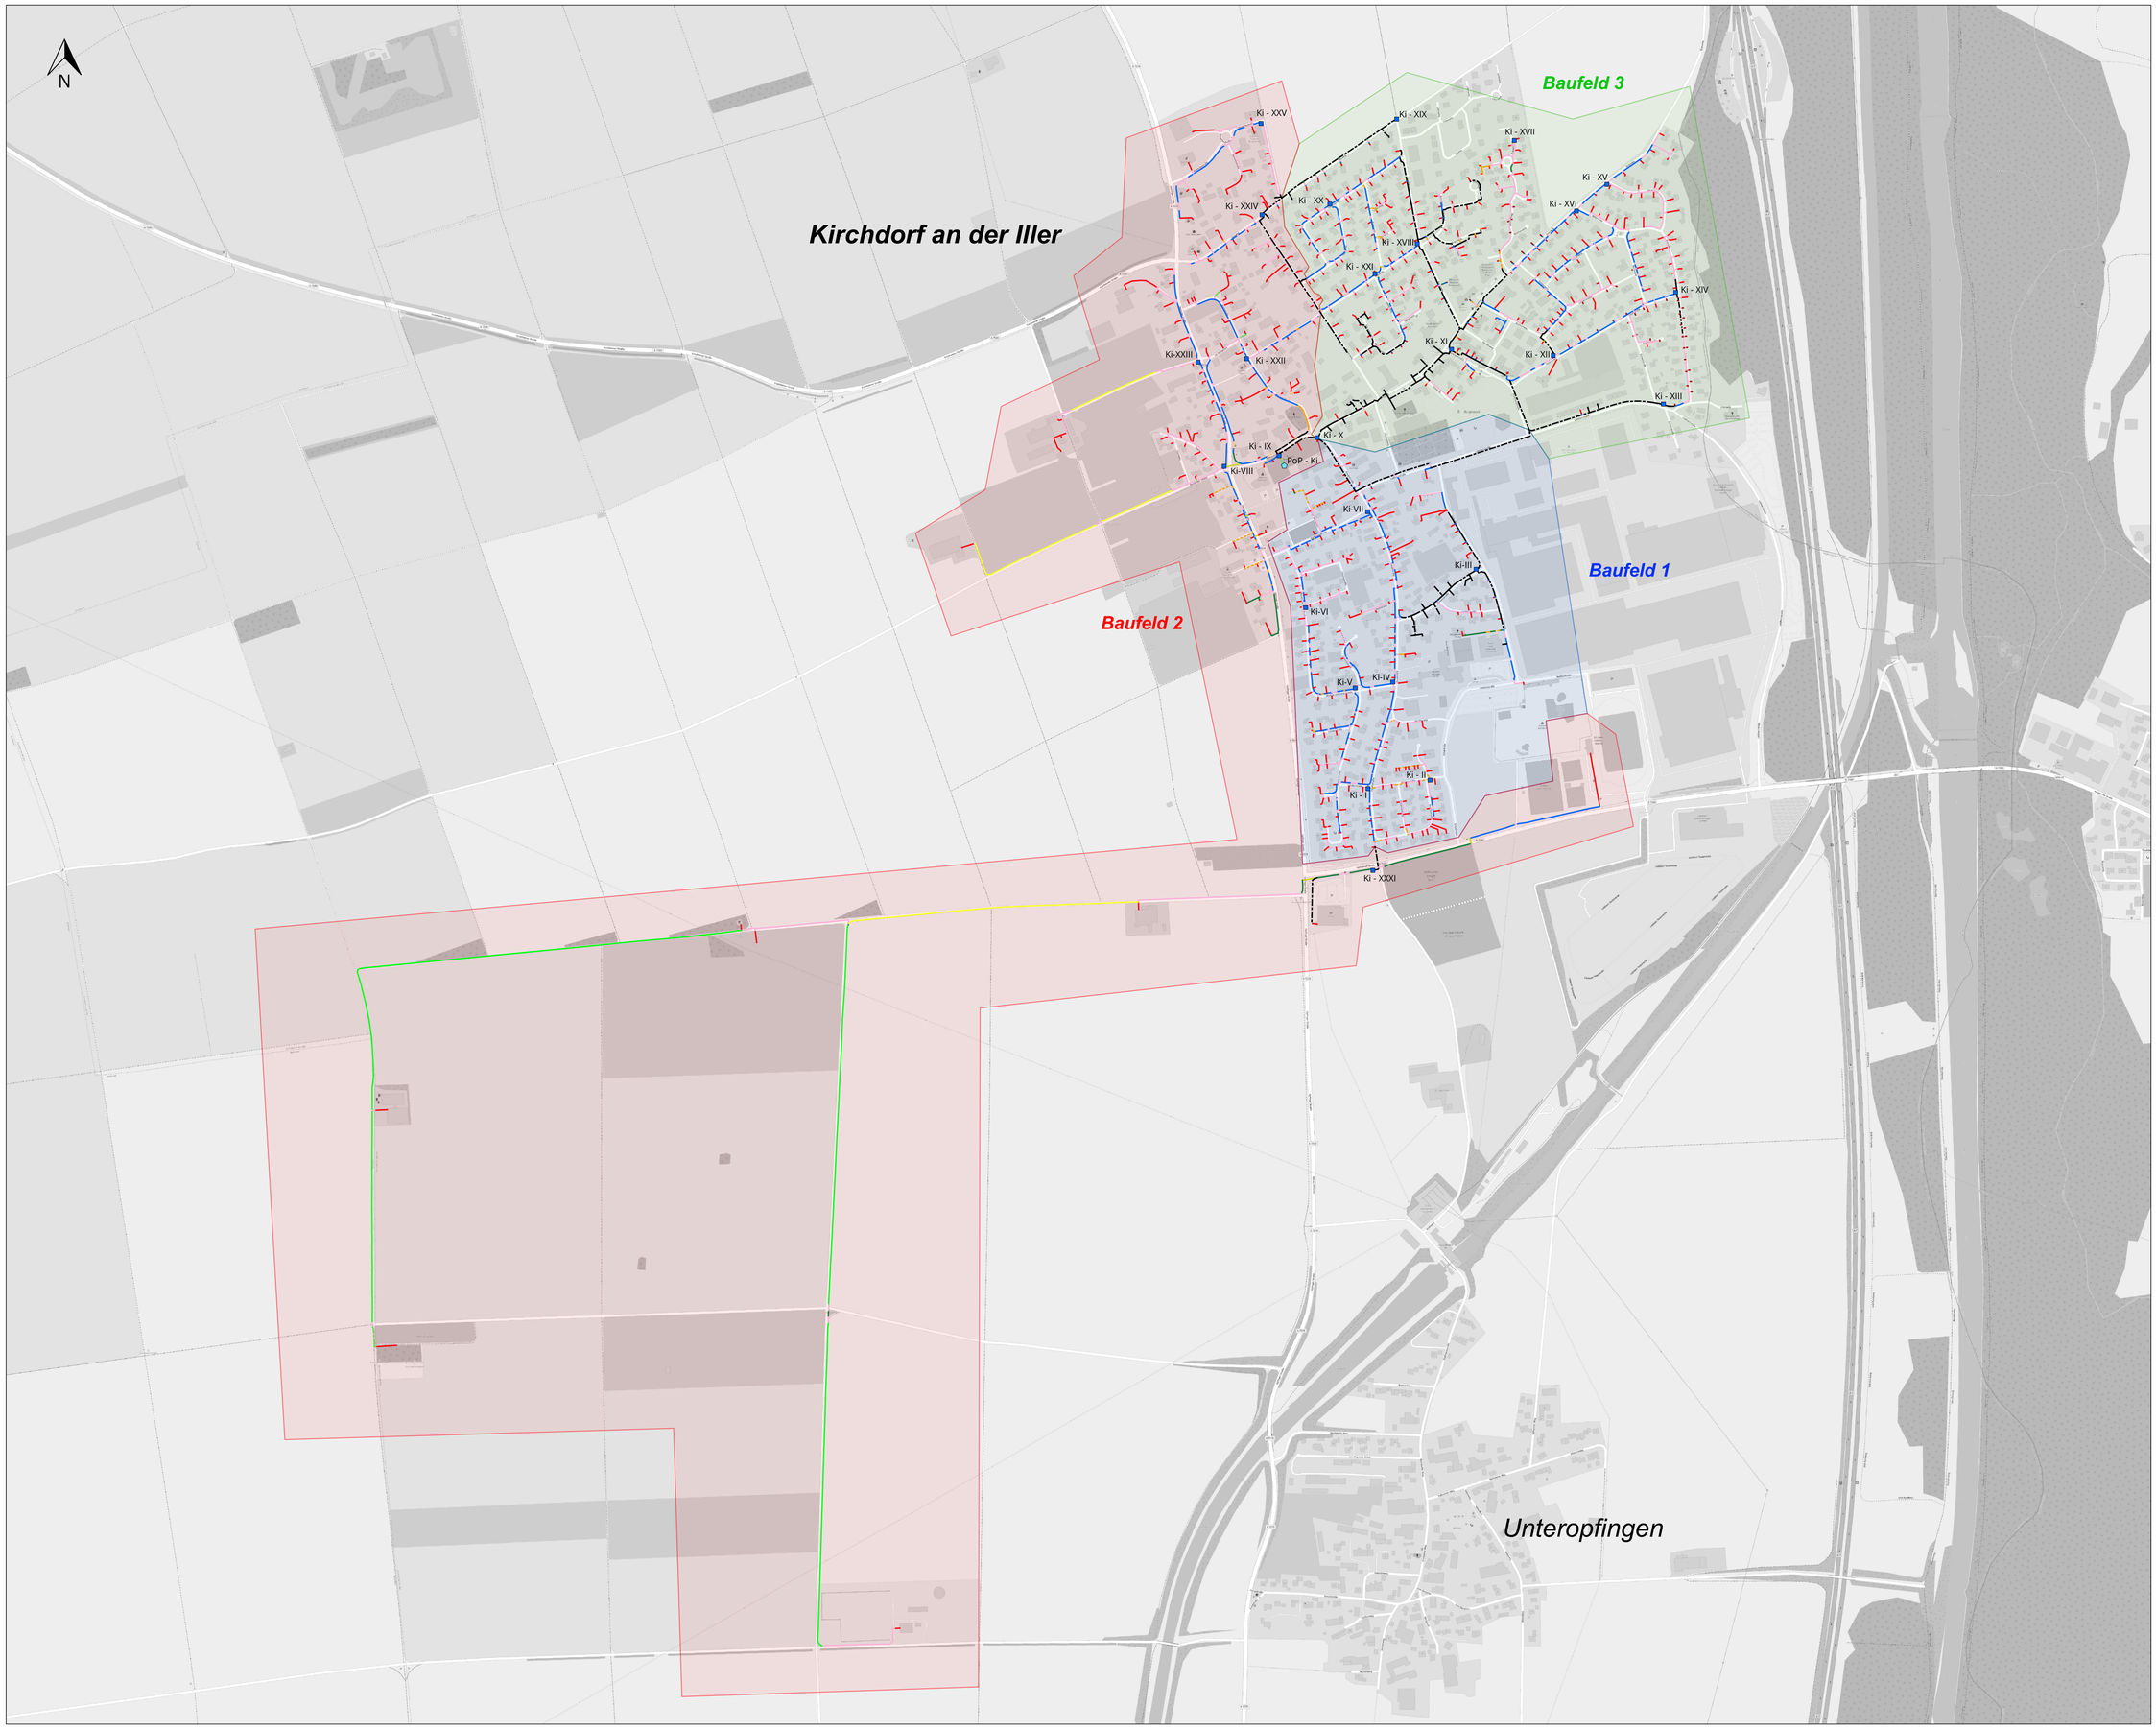

Legende

- PoP
- RVt
- Baufeld 1
- Baufeld 2
- Baufeld 3

Auswertungsoberflächen

- Asphalt Gehweg
- Asphalt Str
- Pflaster Gehweg
- Pflaster Str
- Natursteinpflaster Gehweg
- Natursteinpflaster Str
- Schotterweg
- unbefestigt
- Pflug
- Spülbohrung
- Zwangsbohrung
- Hausanschluss (Privat)
- Vortrieb
- Kabelzug

Gemeinde
Kirchdorf an der Iller

Bauherr/Kunde: Gemeinde Kirchdorf an der Iller

Projekt: Planung und Ausbau NGA-Netz Kirchdorf a.d. Iller

Darstellung:	Kirchdorf an der Iller
Bezeichnung:	Baufelder
Maßstab:	1:4.000 (A0 Papier) Übersichtsplan

LEONHARD WEISS
BAUUNTERNEHMUNG

LEONHARD WEISS GmbH & Co. KG
Netzbau Weinstadt - BRL
Schorndorfer Str. 66
71332 Waiblingen
Email: d.krizanovic@leonhard-weiss.com
M: +49 1522 8861273

	Datum	Name
Gezeichnet:	25.08.2023	Dino Krizanovic
Bearbeitet:	25.08.2023	Dino Krizanovic
Geprüft:	25.08.2023	Mirko Pusch