

**Eigentum vor Bodenordnenden Maßnahmen**

Fl.Nr. 16/2 (Teilfläche)	109 m <sup>2</sup>
Fl.Nr. 18/4 (Teilfläche)	143 m <sup>2</sup>
Fl.Nr. 245/7 (Teilfläche)	315 m <sup>2</sup>
Fl.Nr. 245/9 (Teilfläche)	1.100 m <sup>2</sup>
Fl.Nr. 295	45.858 m <sup>2</sup>
Fl.Nr. 300	98 m <sup>2</sup>
Fl.Nr. 302	3.776 m <sup>2</sup>
Fl.Nr. 303	645 m <sup>2</sup>
Fl.Nr. 307 (Teilfläche)	1.222 m <sup>2</sup>
Fl.Nr. 308	1.018 m <sup>2</sup>
Fl.Nr. 312 (Teilfläche)	1.198 m <sup>2</sup>
Fl.Nr. 360/3 (Teilfläche)	82 m <sup>2</sup>
Fl.Nr. 363 (Teilfläche)	1.033 m <sup>2</sup>
Fl.Nr. 317 (Teilfläche)	6.542 m <sup>2</sup>
Fl.Nr. 294 (Teilfläche)	5.055 m <sup>2</sup>
Fl.Nr. 18 (Teilfläche)	86 m <sup>2</sup>
Fl.Nr. 226/3 (Teilfläche)	19 m <sup>2</sup>
Fl.Nr. 301	970 m <sup>2</sup>
Fl.Nr. 304	152 m <sup>2</sup>
Fl.Nr. 305	866 m <sup>2</sup>
Fl.Nr. 306	527 m <sup>2</sup>
Fl.Nr. 315	2.069 m <sup>2</sup>
Fl.Nr. 318	3.494 m <sup>2</sup>

Geltungsbereich 76.377 m<sup>2</sup>**Eigentum vor Bodenordnenden Maßnahmen**

56.597 m <sup>2</sup>
6.542 m <sup>2</sup>
5.055 m <sup>2</sup>
8.183 m <sup>2</sup>

Geltungsbereich 76.377 m<sup>2</sup>**Bodenordnende Maßnahmen 1**

- 2.275 m <sup>2</sup> +
- 5.055 m <sup>2</sup> +

**Nach Bodenordnenden Maßnahmen 1**

Eigentum Gemeinde

Eigentum Landkreis

Eigentum Kirche

Eigentum Privat

Geltungsbereich 76.377 m<sup>2</sup>**Bodenordnende Maßnahmen 2**

- 91 m <sup>2</sup> +
- 61 m <sup>2</sup> +
- 177 m <sup>2</sup> +
- 113 m <sup>2</sup> +
- 86 m <sup>2</sup> +
- 19 m <sup>2</sup> +
+ 38 m <sup>2</sup> -
+ 2.748 m <sup>2</sup> -
+ 381 m <sup>2</sup> -
+ 268 m <sup>2</sup> -
+ 819 m <sup>2</sup> -
+ 31 m <sup>2</sup> -
+ 1.021 m <sup>2</sup> -
+ 62 m <sup>2</sup> -
+ 152 m <sup>2</sup> -
+ 689 m <sup>2</sup> -
+ 415 m <sup>2</sup> -
+ 78 m <sup>2</sup> -
+ 34.643 m <sup>2</sup> -

**Nach Bodenordnenden Maßnahmen 2**




Eigentum Gemeinde (Erschließung ohne Kreisstraße, inkl. 2+4)
Eigentum Landkreis (Kreisstraße)
Eigentum Privat (Nr. 1 bis 63 ohne 2+4, inkl. Fl.Nr. 315+318)

Geltungsbereich 76.377 m<sup>2</sup>

davon:

einfacher Bebauungsplan (Fl.Nr. 315 und 318)
5.563 m <sup>2</sup>

qualifizierter Bebauungsplan
70.814 m <sup>2</sup>

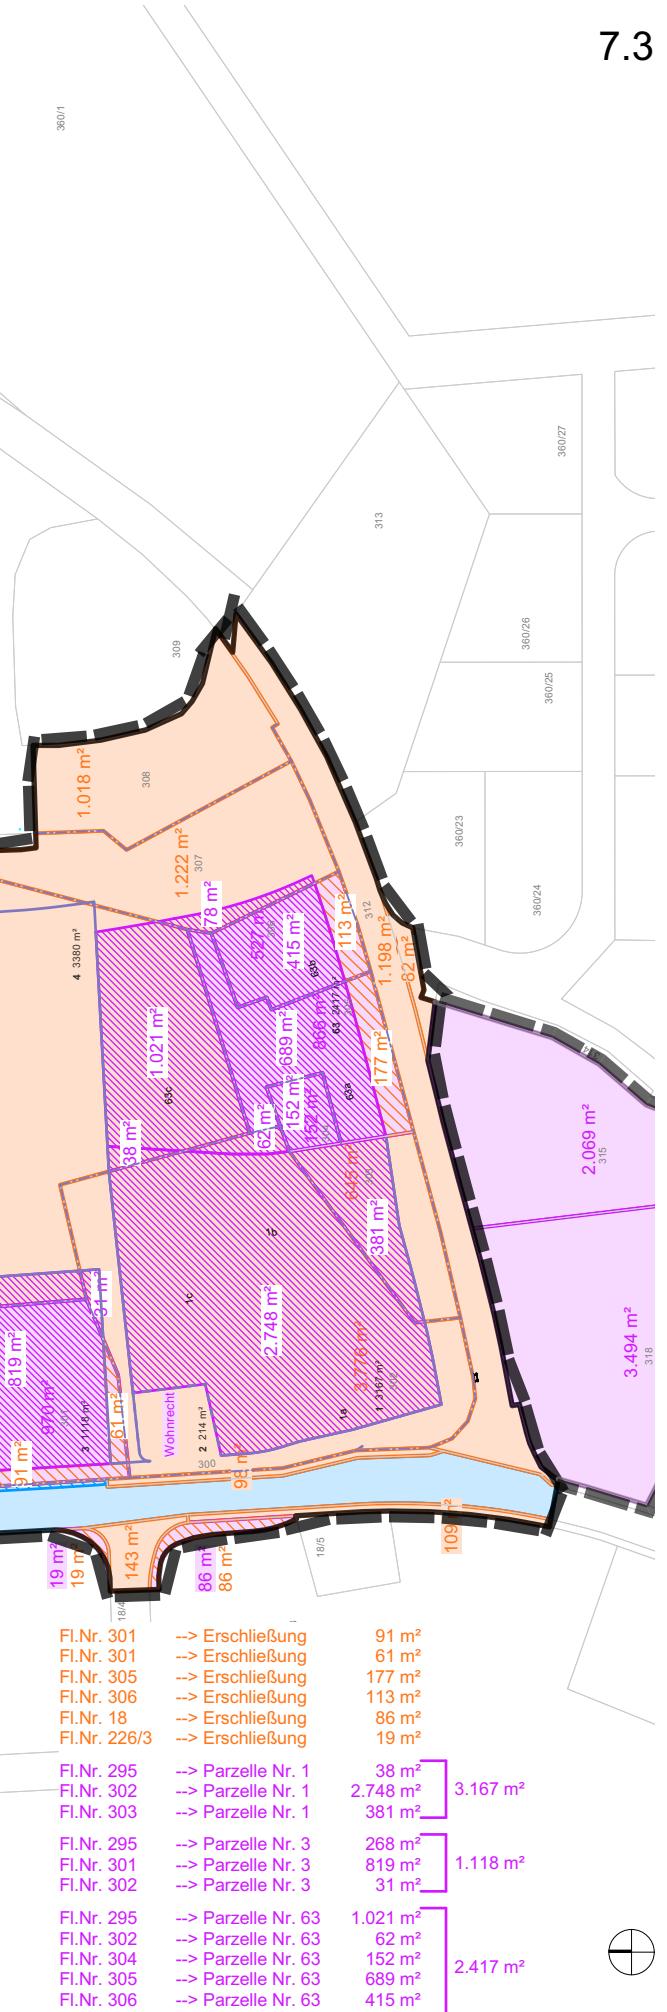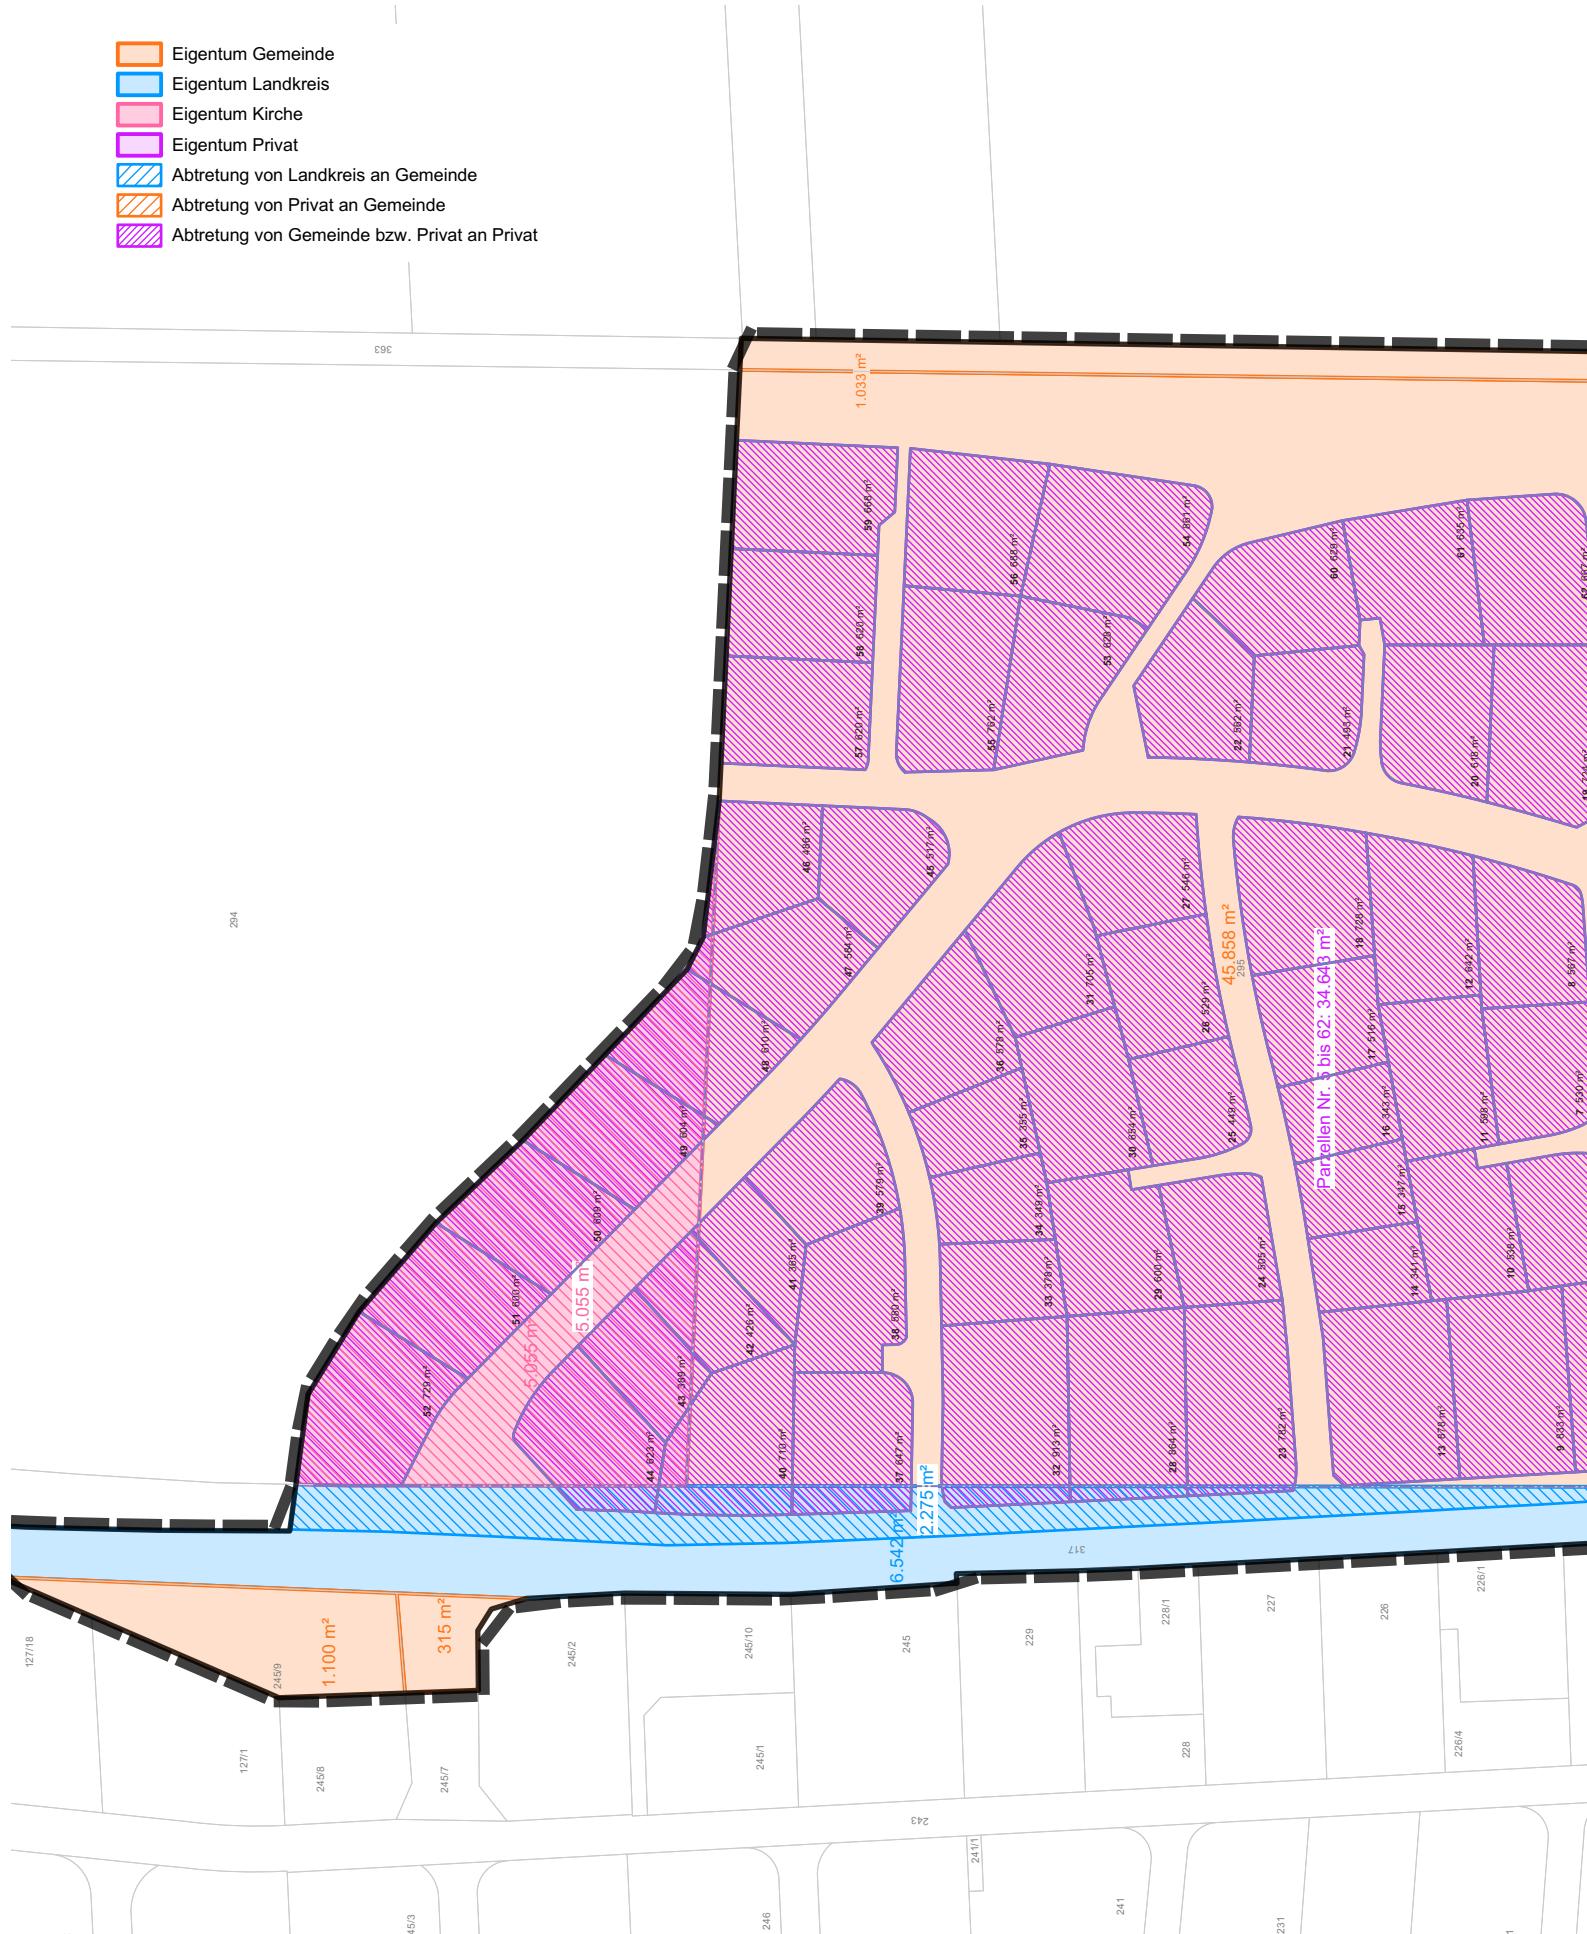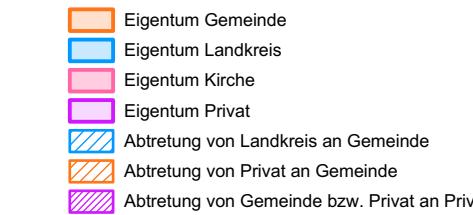

Planung

Phase H Architekten  
Horejschi Linck Margesin PartG mbB  
Hirschgasse 5 | 87700 Memmingen  
post@phase-h.de | +49 8331 985 39 83Architektur und Städtebau  
Dipl.-Ing. Architekt BDA Franz Arnold  
Hirschgasse 5 | 87700 Memmingen  
arch-arnold@t-online.de | +49 8331 80234

Bauherr

Gemeinde Kirchdorf an der Iller  
Rathausstraße 11  
88457 Kirchdorf an der Iller

Phase

Vorentwurf EB  
Projekt-Nr. 2028.1  
Datum 12.12.2023

Projekt

Variante 2 | Bebauungsplan "Beim Dorfplatz"  
Planinhalt  
V 2.4 Bodenordnende Maßnahmen\_1500