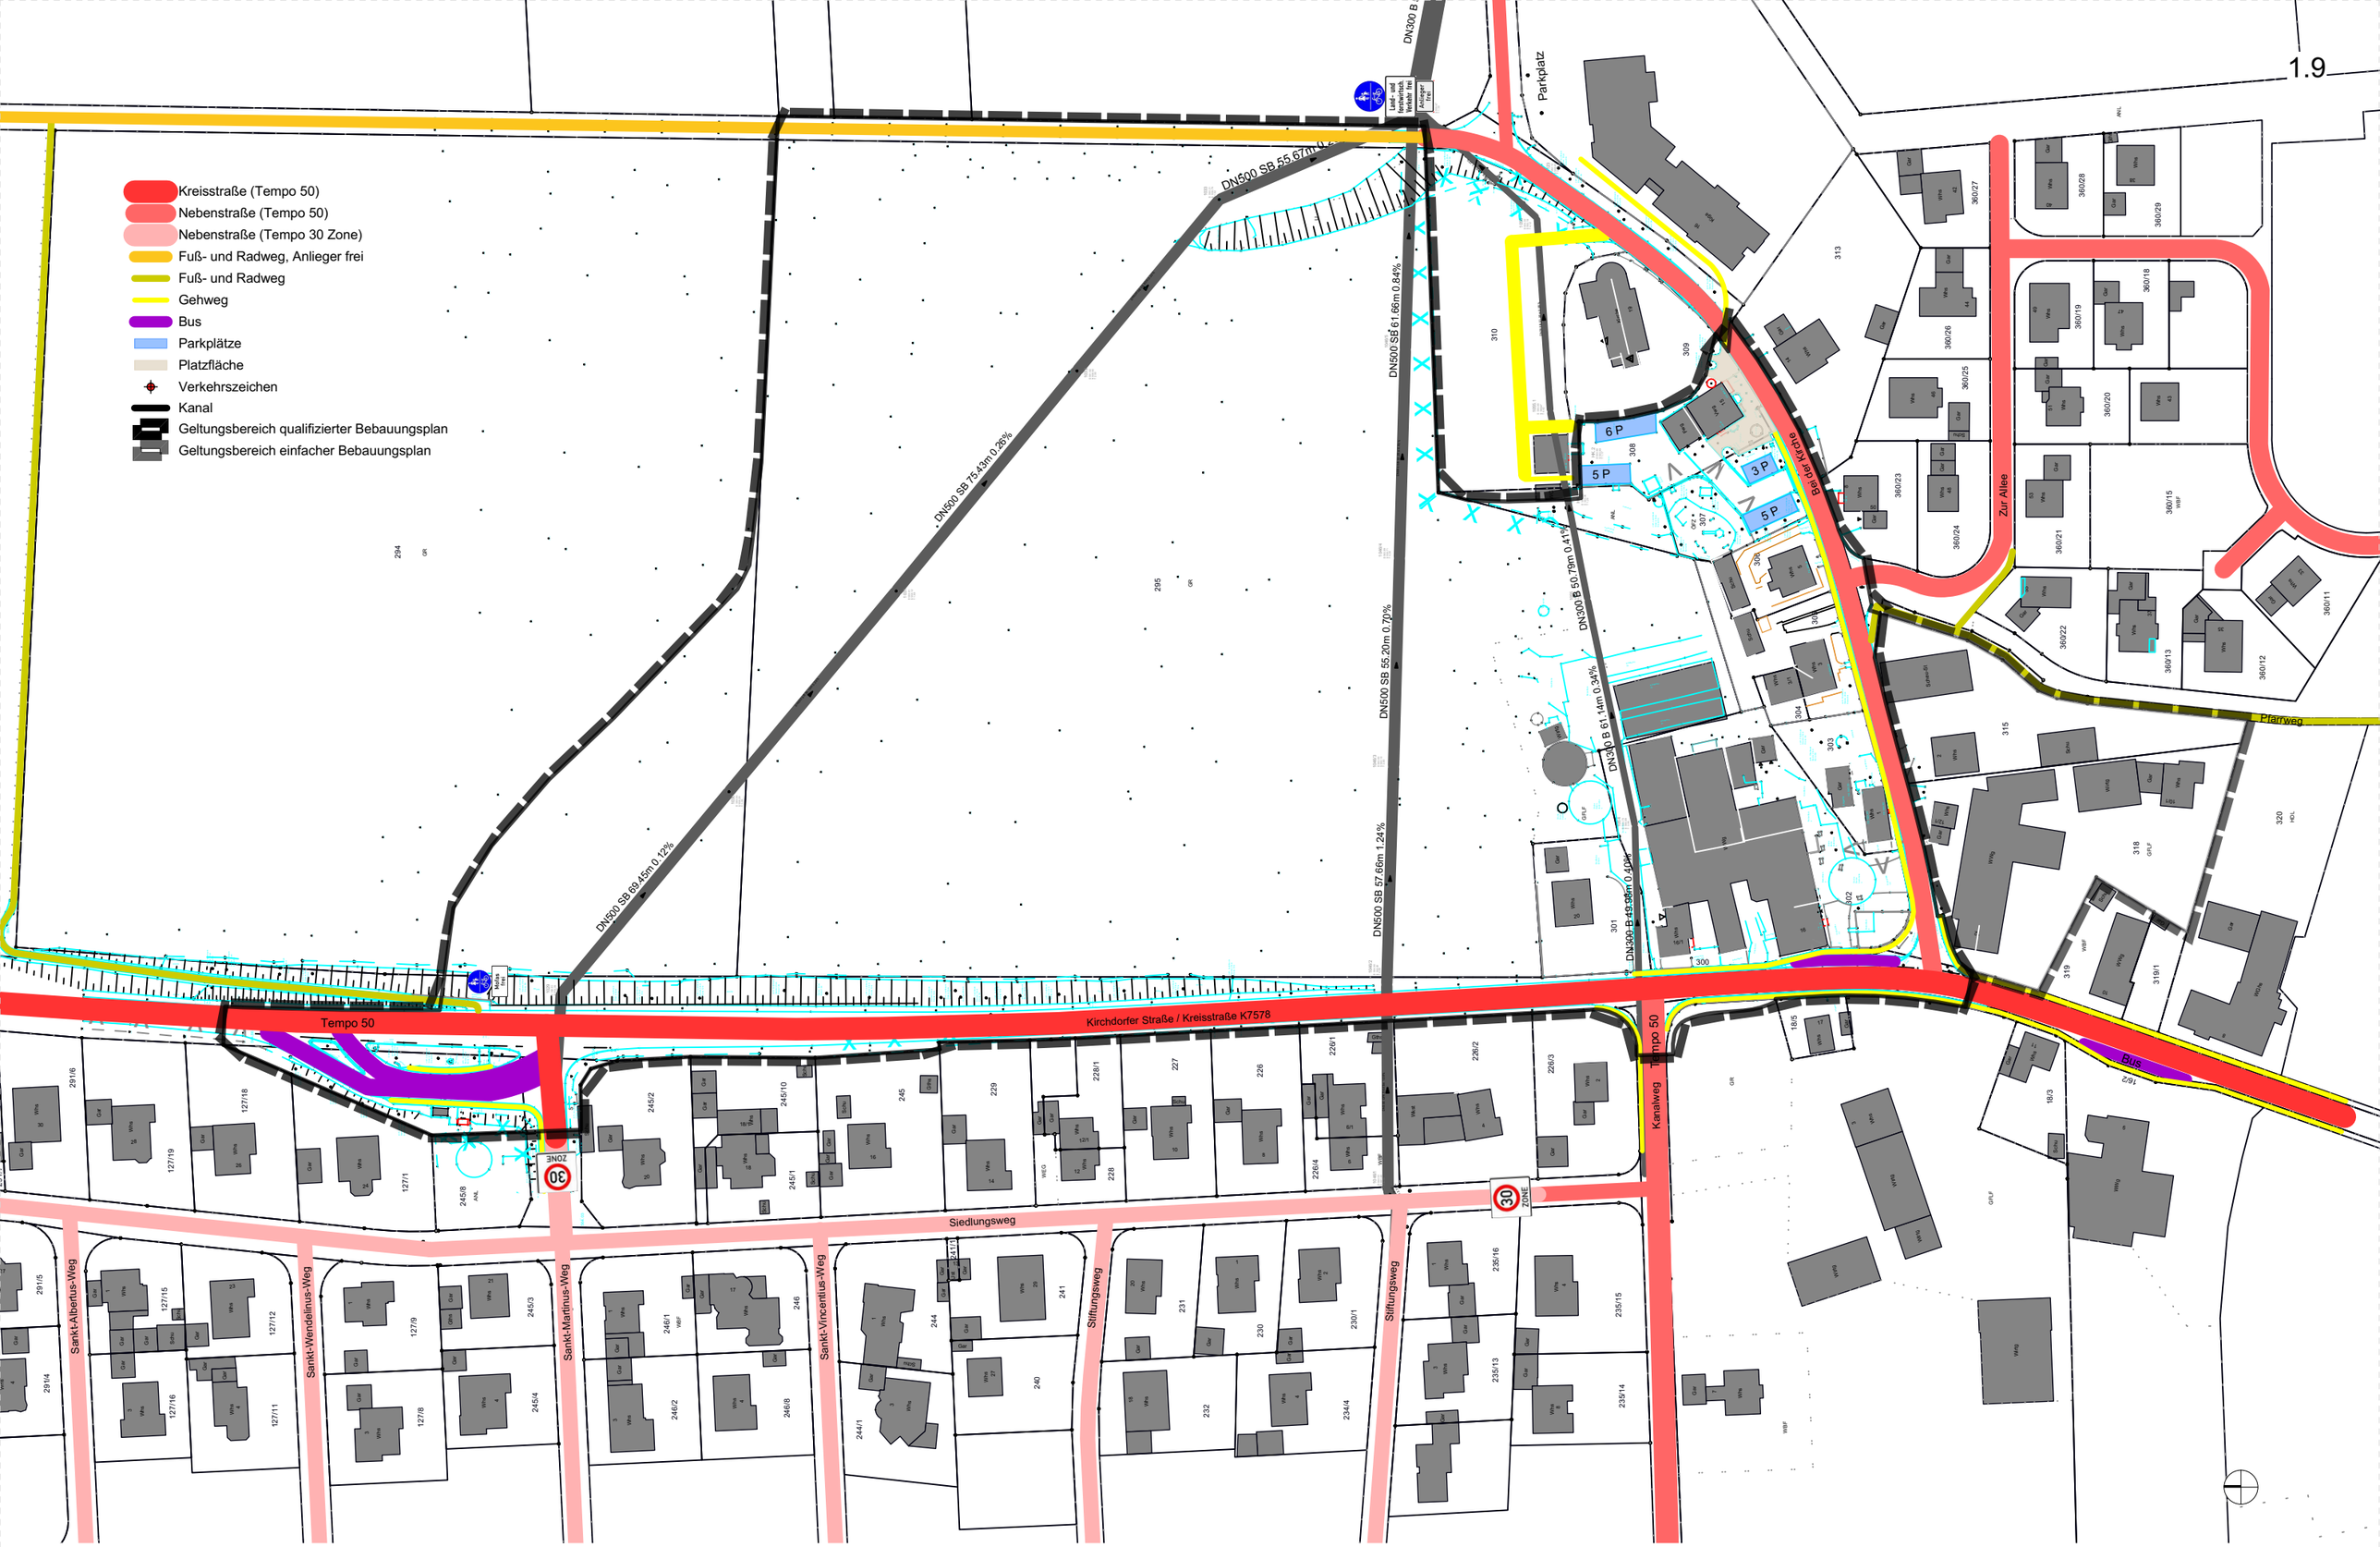


Planung
Phase H Architekten
Horejschi Linck Margesin PartG mbB
Hirschgasse 5 | 87700 Memmingen
post@phase-h.de | +49 8331 985 39 83

Architektur und Städtebau
Dipl.-Ing. Architekt BDA Franz Arnold
Hirschgasse 5 | 87700 Memmingen
arch-arnold@t-online.de | +49 8331 80234

Bauherr
Gemeinde Kirchdorf an der Iller
Rathausstraße 11
88457 Kirchdorf an der Iller

Phase
Bestandsanalyse

Gez.
EB

Projekt-Nr.
2028.1

Datum
12.12.2023

Projekt
Bebauungsplan "Beim Dorfplatz"

Planinhalt
B 3 Erschließung_1500